

Bilag 3.2

Bilag 2 - Skolehaveparken og Grøndalsåsen - Udviklingsmuligheder

Skybrudsarealer til midlertidig oplagring af vand kan etableres (undtagen i Grøndalsåsen).*

Der bør foretages undersøgelse efter flagermuskolonier.

Der kan udføres tiltag til gavn for den økologiske funktionalitet for flagermus.

Der kan opsættes redekasser til fugle.


Områder med brændenælde kan afvente slåning til sensommeren til gavn for sommerfugle.

Det kan tydeligt markeres, at cykling er forbudt på gangstierne fx ved tegn på asfalterede stier.

Der bør være en bænk for hver 200 meter.

Vedr. beplantning se bilag 9.

Vedr. græspleje og urter se planens tekst om udviklingsmuligheder.

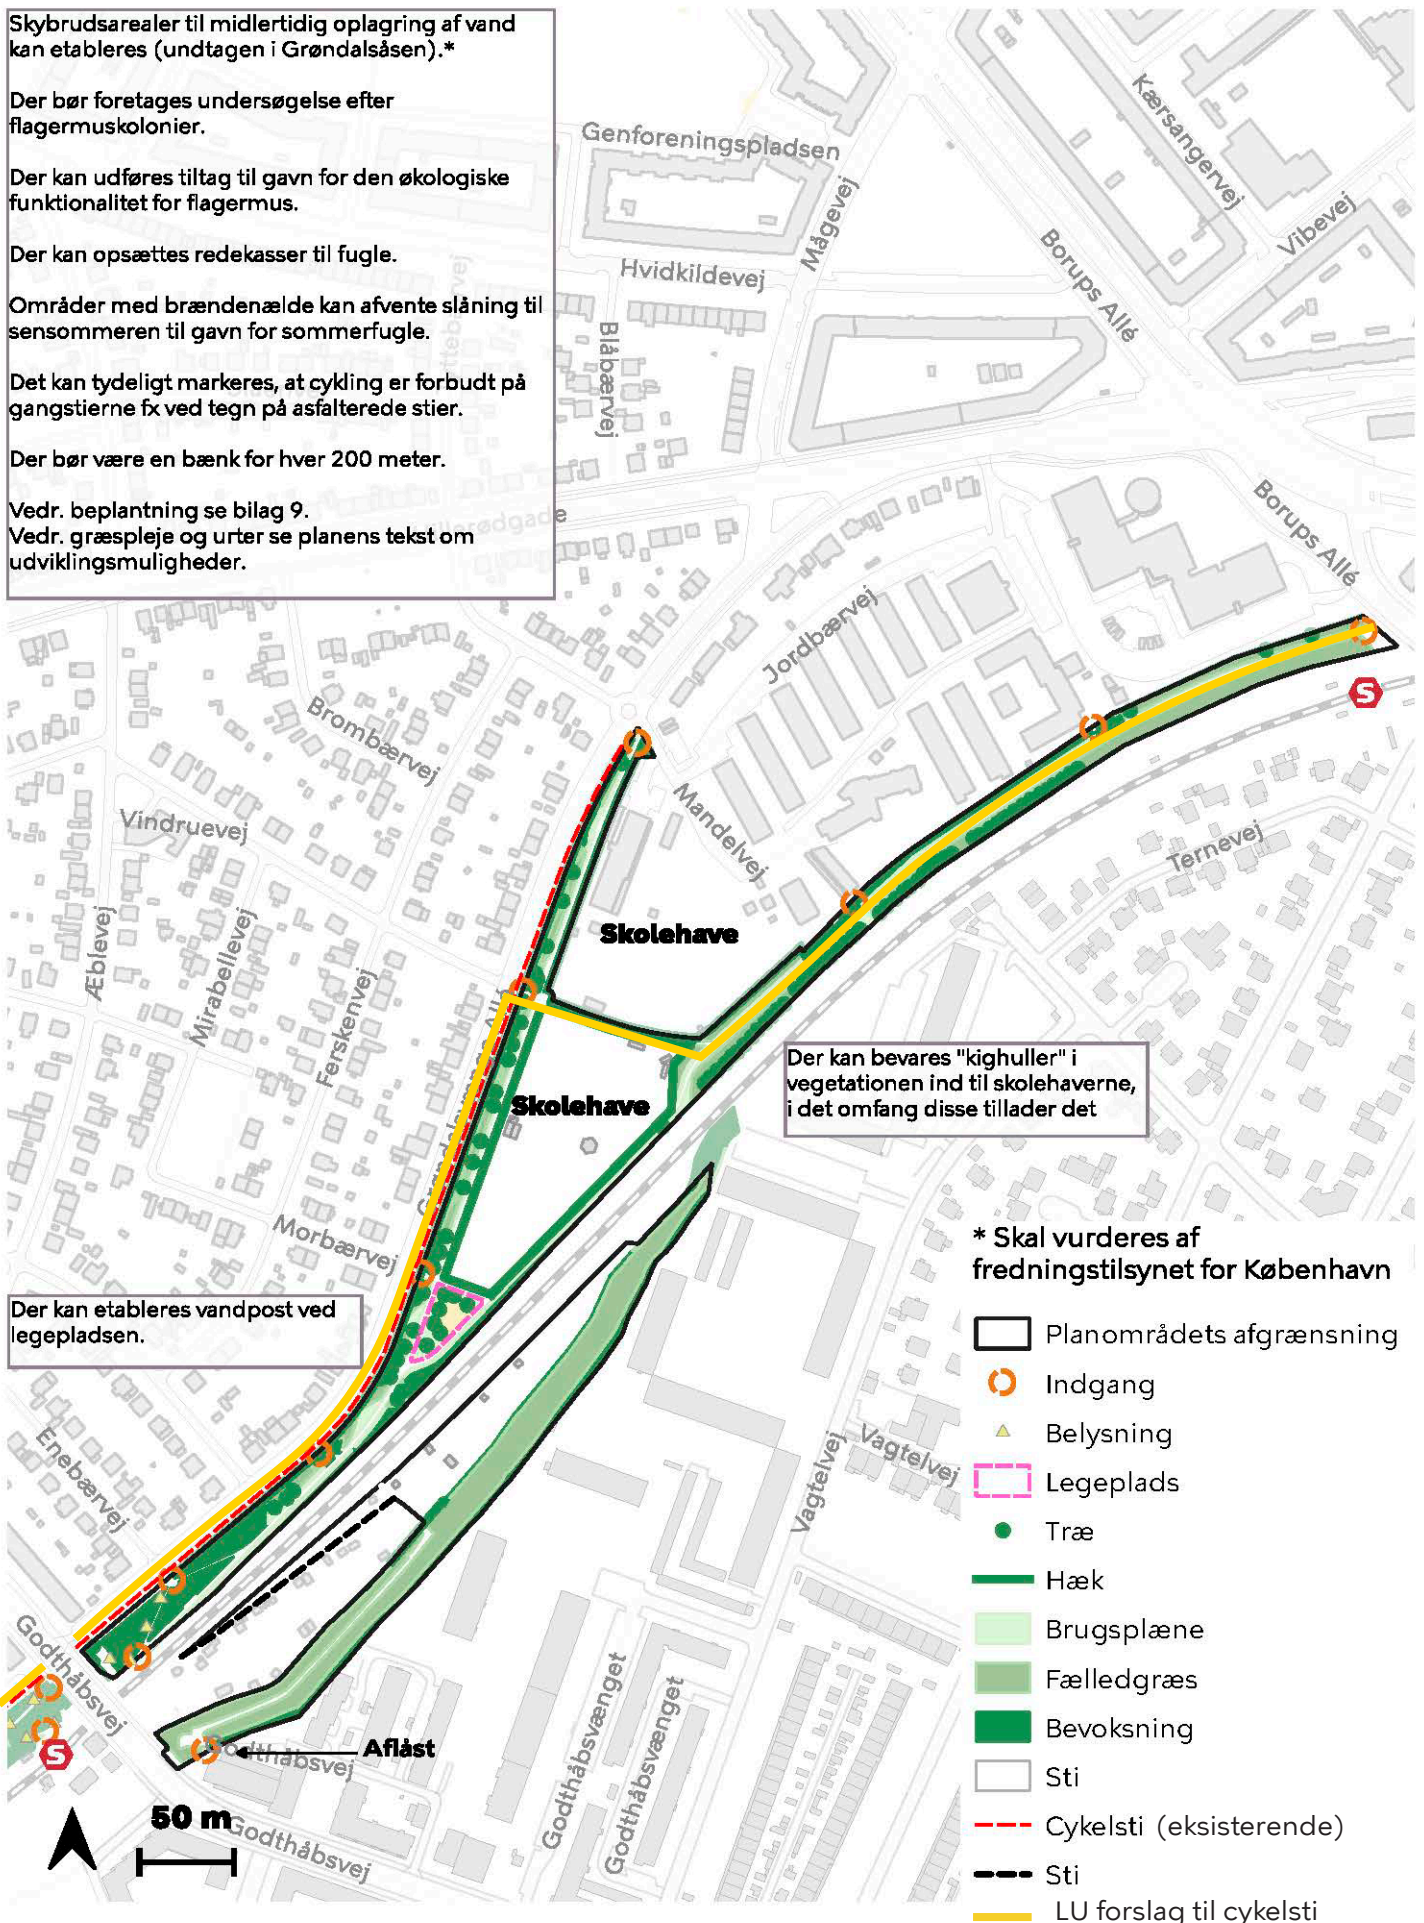

Bilag 3.4

Bilag 4 - Hundelufterparken - Udviklingsmuligheder

Skybrudsarealer til midlertidig oplagring af vand kan etableres.*

Der kan skabes en åben å/lineært vandelement.*

Der kan foretages undersøgelse efter flagermuskolonier.

Der bør udføres tiltag til gavn for den økologiske funktionalitet for flagermus.

Der kan opsættes redekasser til fugle.

Områder med brændenælde kan afvente slåning til sensommeren til gavn for sommerfugle.

Det kan tydeligt markeres, at cykling er forbudt på gangstierne fx ved tegn på asfalterede stier.

Der bør være en bænk for hver 200 meter.

Vedr. beplantning se bilag 9.

Vedr. græspleje og urter se planens tekst om udviklingsmuligheder.

Der kan så vidt muligt skabes bedre tilgængelighed til Grøndal Station via parken.

Der kan etableres et toilet (helst helårsåbent).*


Hele Hundelufterparken kan fortsat være fritløbsområde for hunde. Der kan opsættes skilte, som tydeligt angiver dette.

Mulighed for ny aktivitets-ø (3. prioritet). Her kan så vidt muligt etableres en vandpost.* Området skal afgrænses fra fritløbsområdet.

Mulighed for ny aktivitets-ø (1. prioritet). Her kan så vidt muligt etableres en vandpost.* Området skal afgrænses fra fritløbsområdet.

* Skal vurderes af fredningstilsynet for København

- Planområdets afgrænsning
- Indgang
- Belysning
- Træ
- Hæk og pur
- Brugsplæne
- Fælledegræs
- Fælledegræs med løg
- Bevoksning
- Sti
- Cykelsti (eksisterende)
- LU forslag til cykelsti

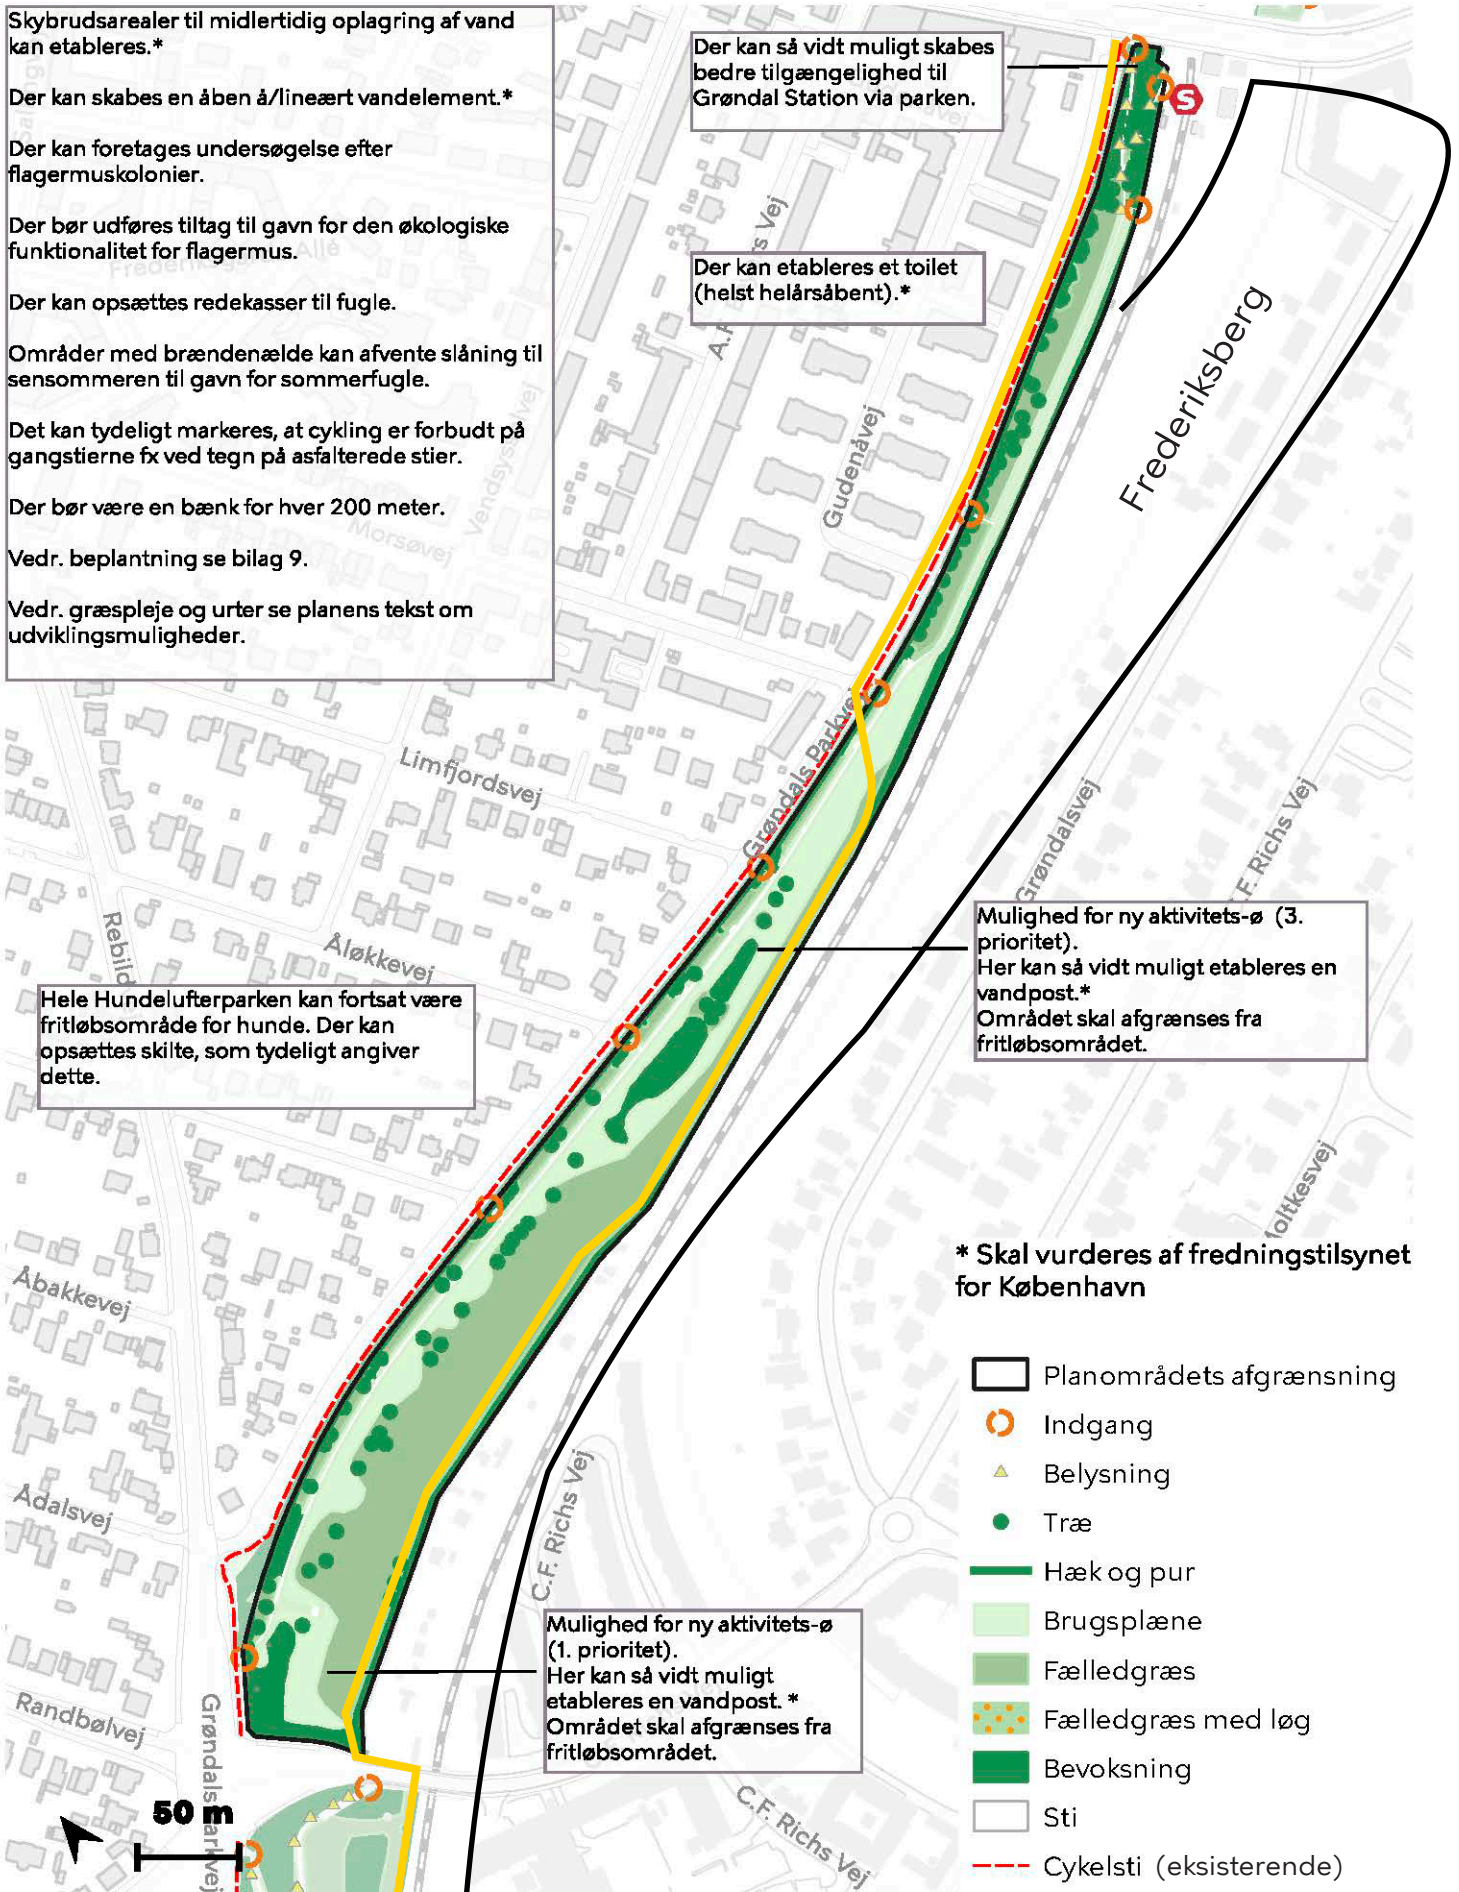

Bilag 3.8

Bilag 8 - Filosofgangsparken - Udviklingsmuligheder

Skybrudsarealer til midlertidig oplagring af vand kan etableres.*

Der kan skabes en åben å/lineært vandelement.*

Der bør foretages undersøgelse efter flagermuskolonier.

Der kan udføres tiltag til gavn for den økologiske funktionalitet for flagermus.

Der kan opsættes redekasser til fugle.

Områder med brændenælde kan afvente slåning til sensommeren til gavn for sommerfugle.

Det kan tydeligt markeres, at cykling er forbudt på gangstierne fx ved tegn på asfalterede stier.

Der bør være en bænk for hver 200 meter.

Vedr. beplantning se bilag 9.

Vedr. græspleje og urter se planens tekst om udviklingsmuligheder.

Toilet ved legepladsen skal så vidt muligt holdes permanent helårsåbent.

Legepladsen kan rumme et bredt udvalg af redskaber, der tilgodeser forskellige aldre.

Her kan etableres en vandpost.*

* og ** Skal vurderes af fredningstilsynet for København

