


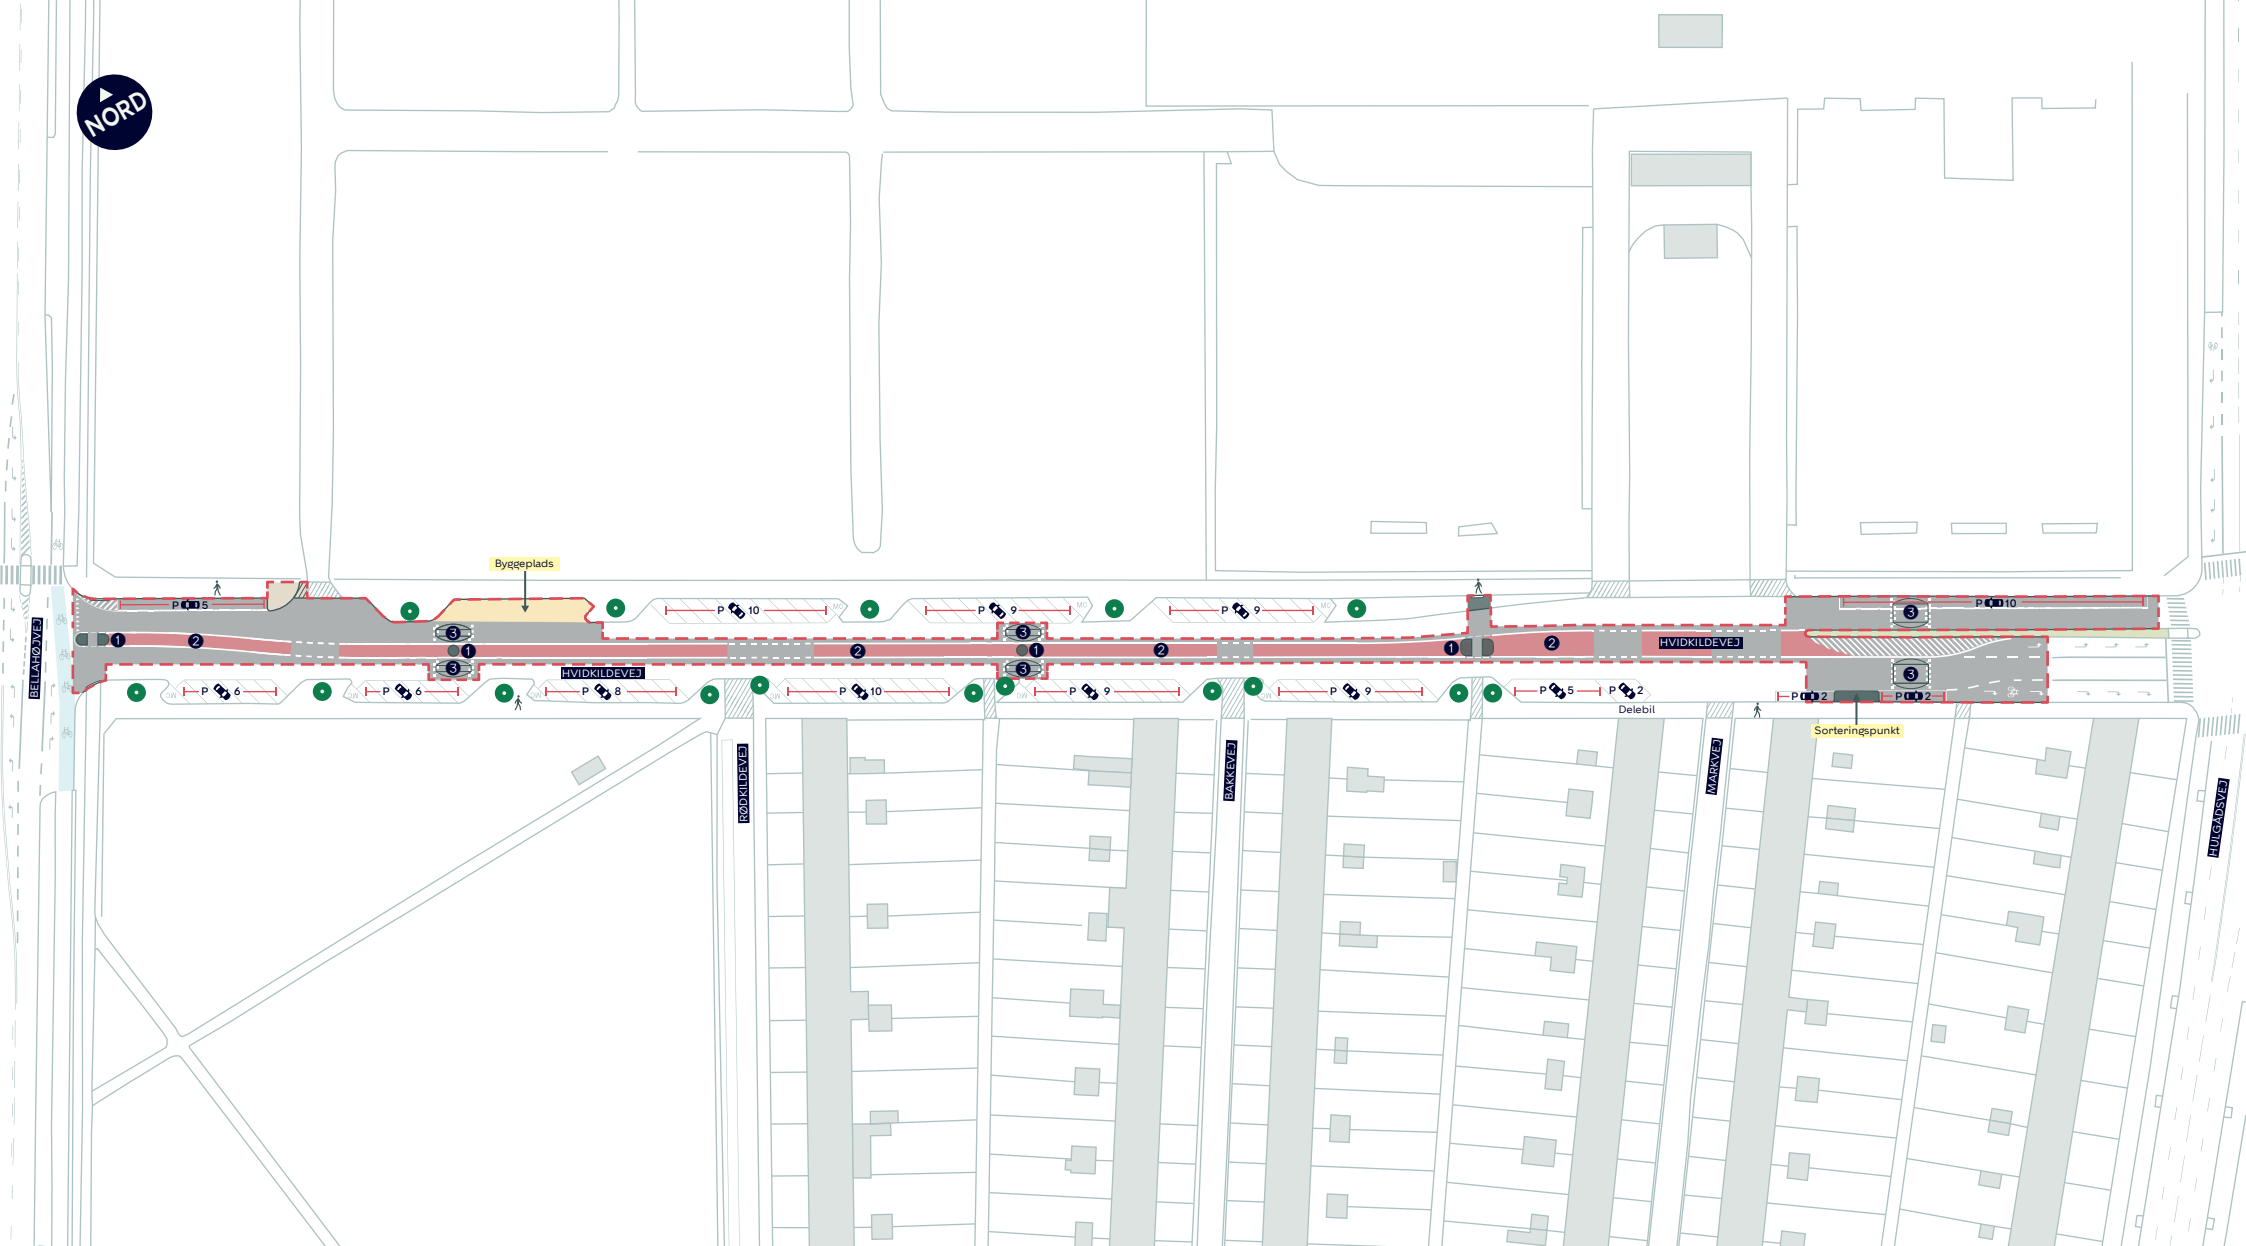

— Anlægsområde

- ① Helle
- ② Rødt midterareal
- ③ Vejbump


HVIDKILDEVEJ, RØDT MIDTERAREAL

Vanløse

Faste trafiksikkerhedsforanstaltninger

BILAG 1 SAMLET



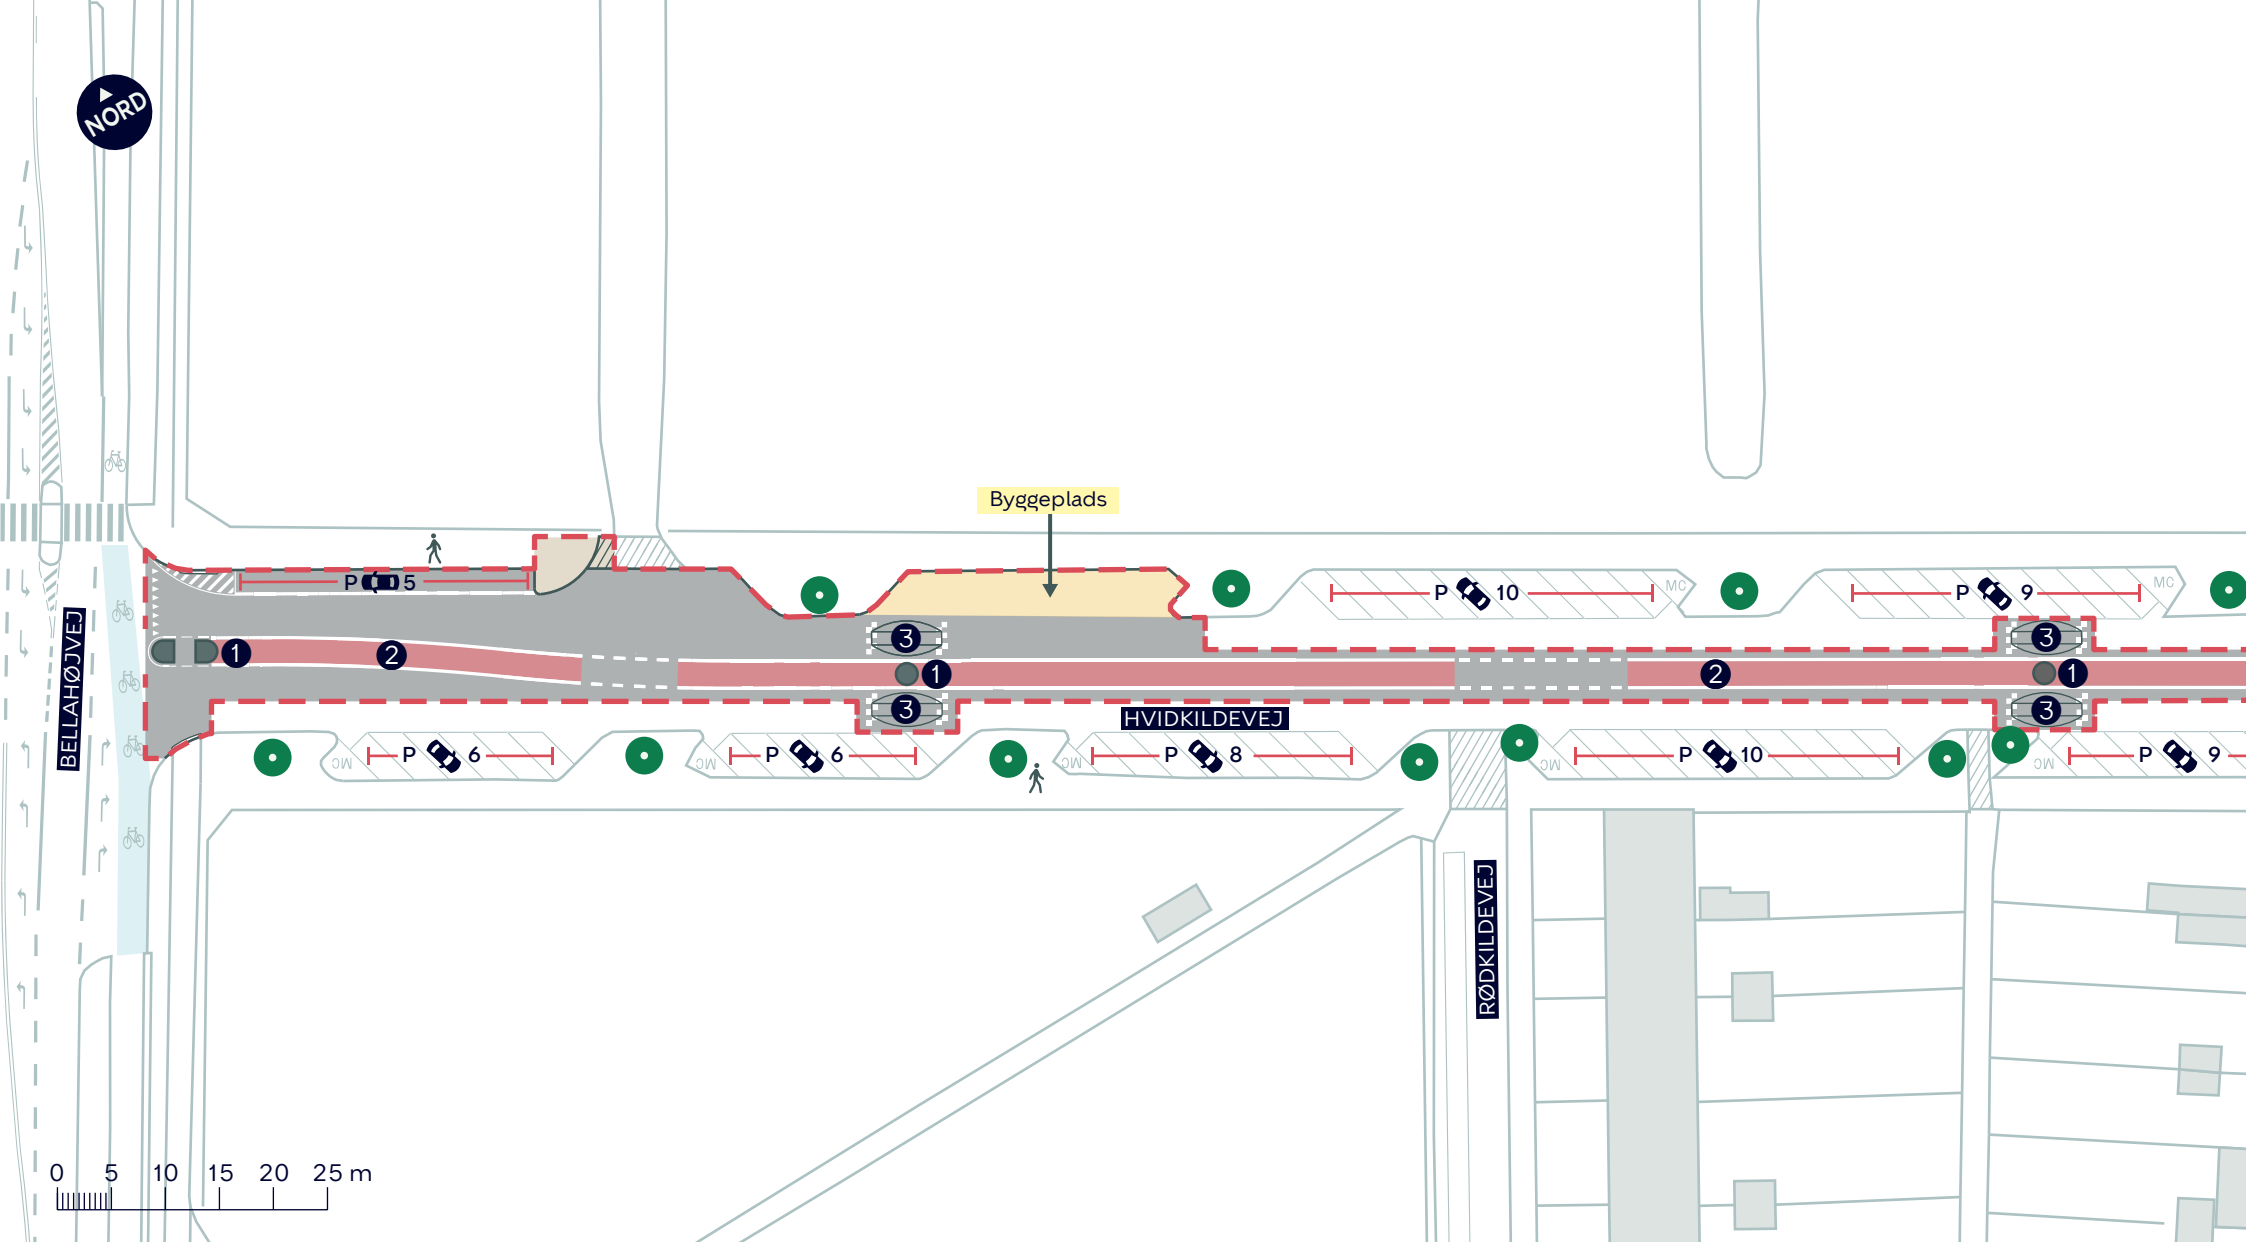

- Anlægsområde
- ① Helle
- ② Rødt midterareal
- ③ Vejbumpe


HVIDKILDEVEJ, RØDT MIDTERAREAL

Vanløse

Faste trafikikkerhedsforanstaltninger

BILAG 1A



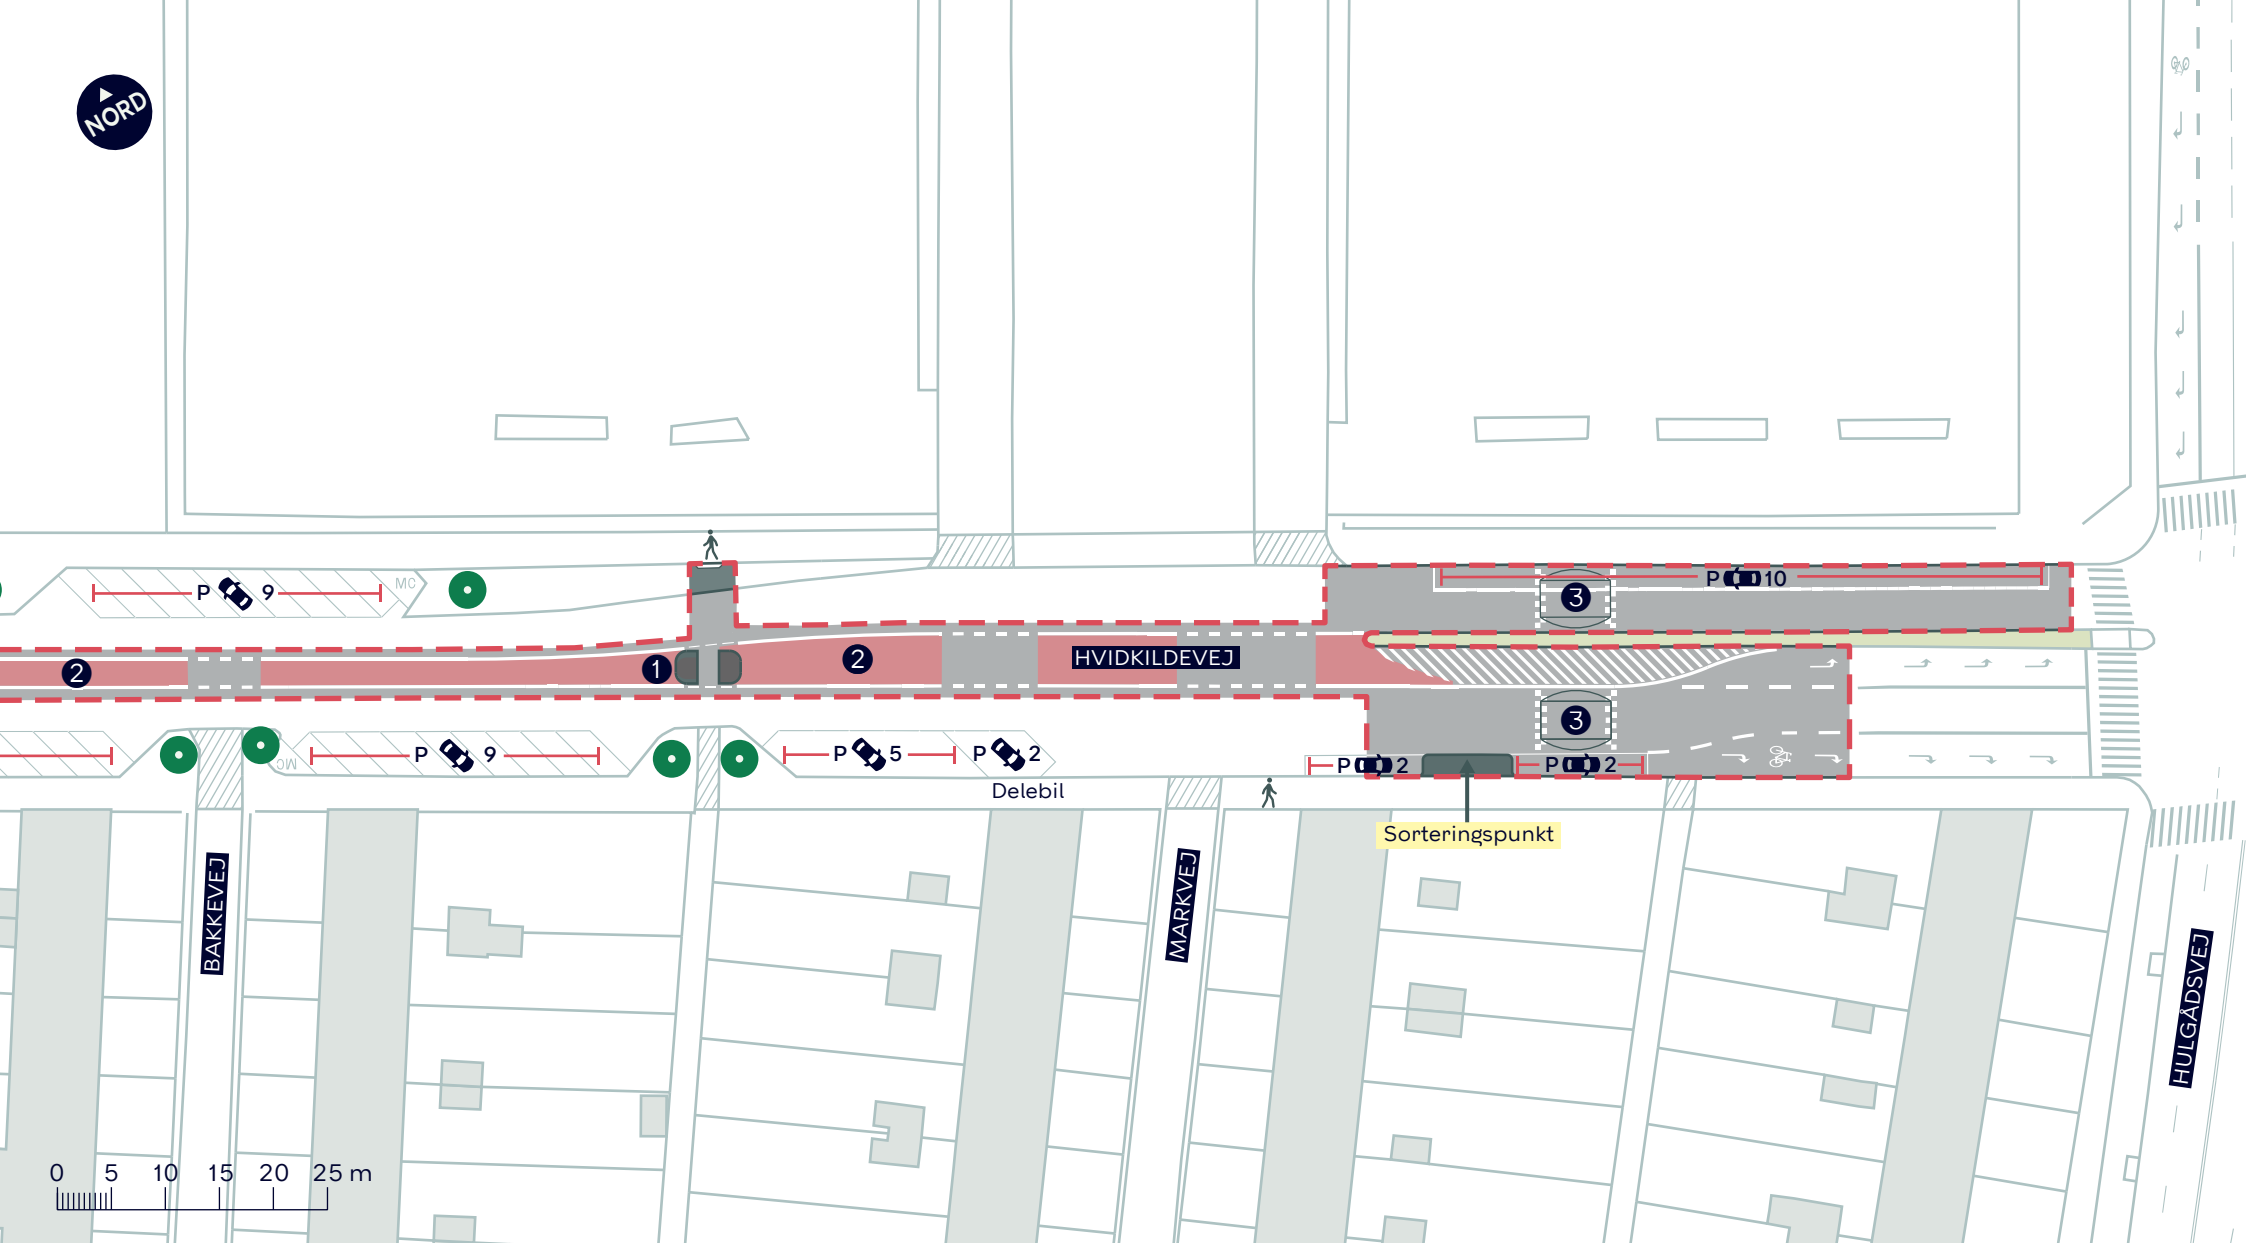

— Anlægsområde

- ① Helle
- ② Rødt midterareal
- ③ Vejbumpe

HVIDKILDEVEJ, RØDT MIDTERAREAL

Vanløse

Faste trafiksikkerhedsforanstaltninger

BILAG 1B

