


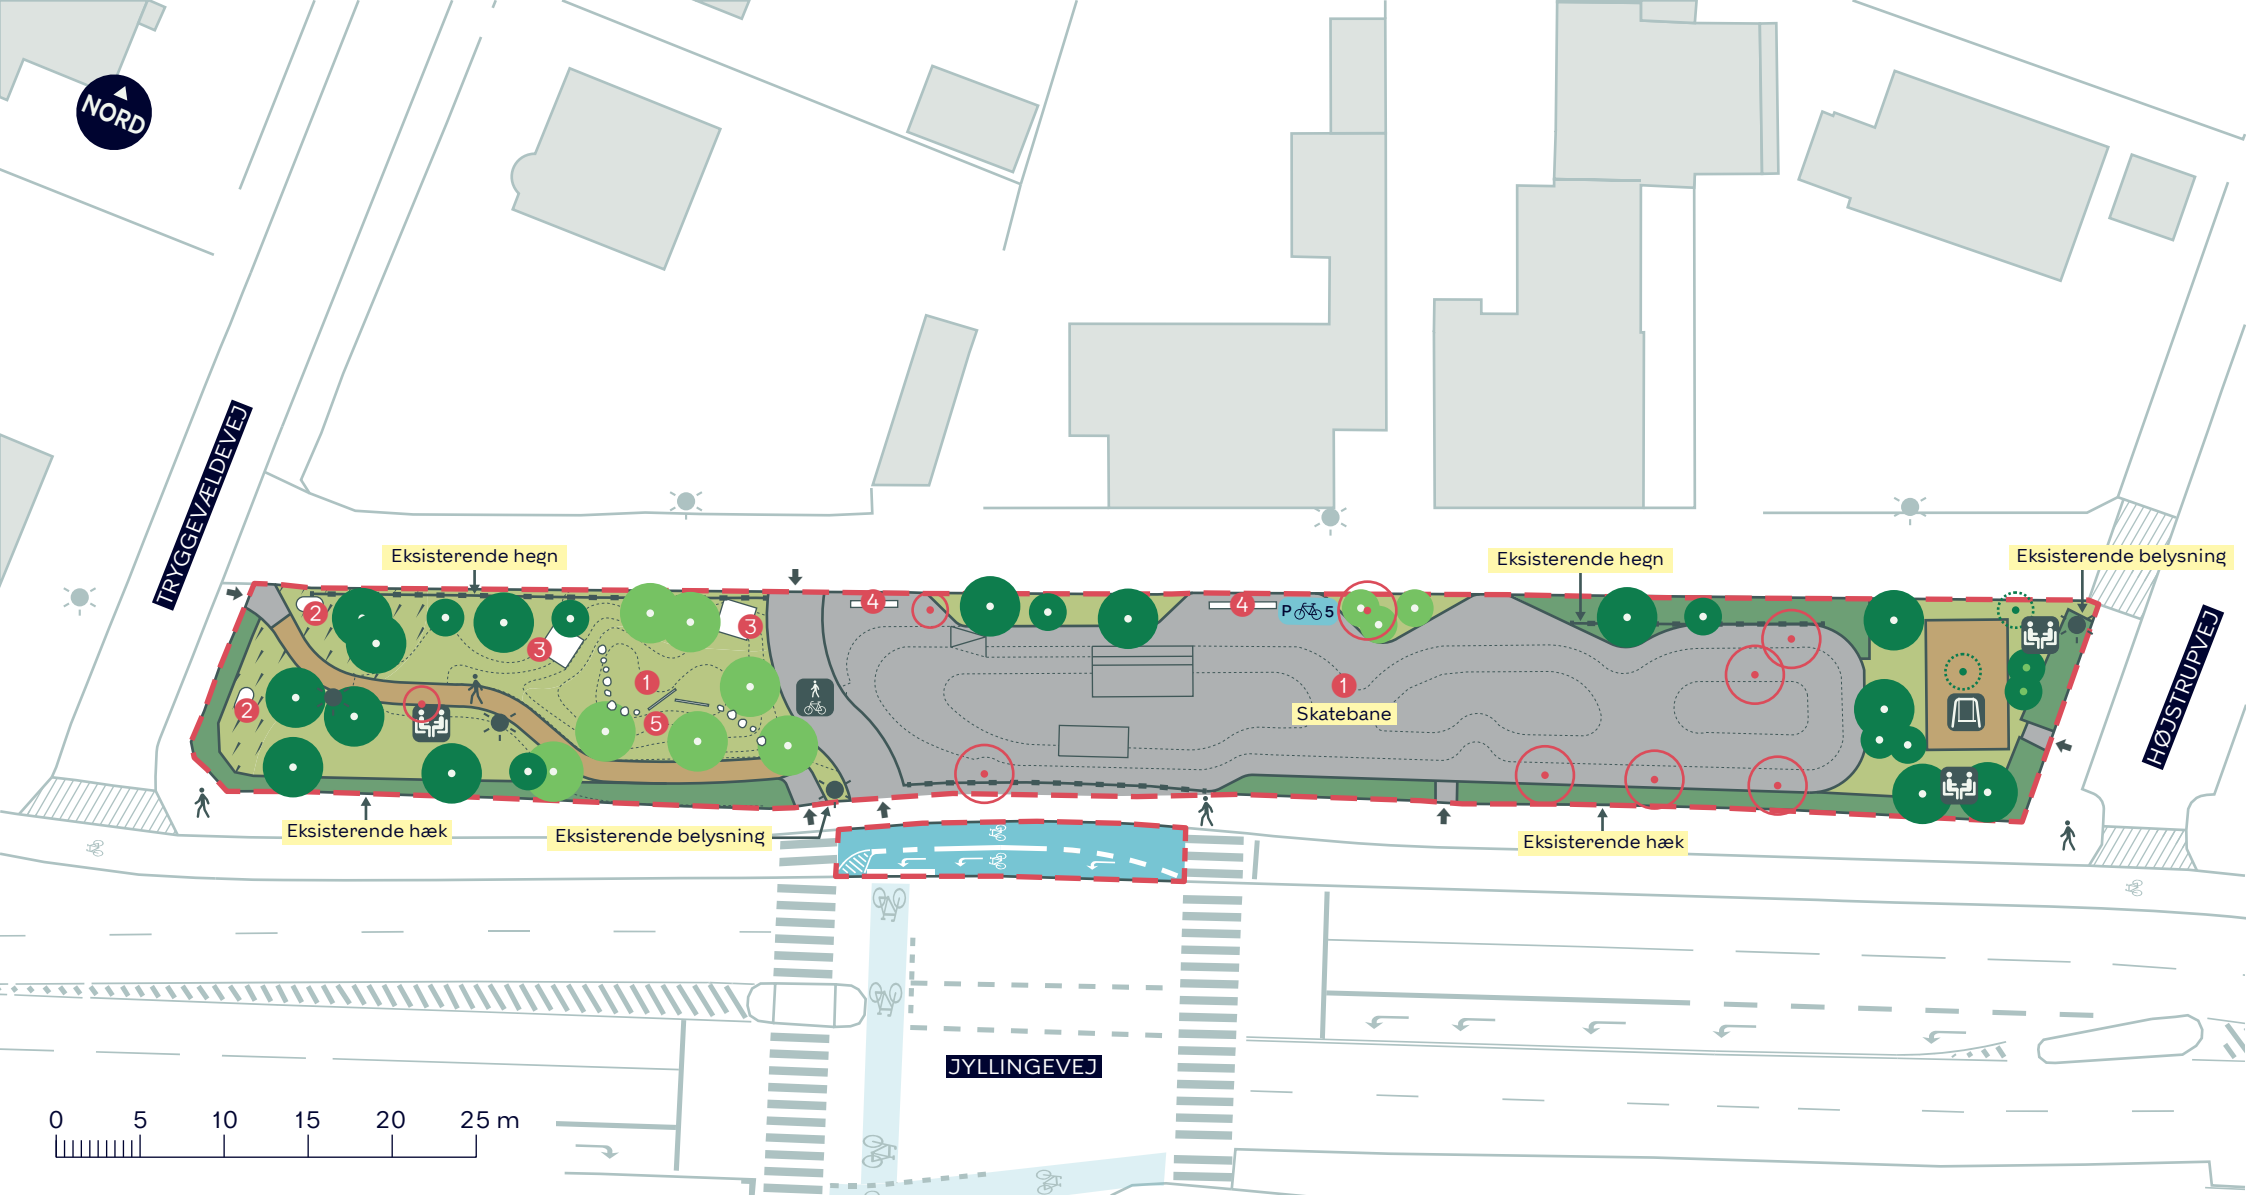

--- Anlægsområde Højdekurve

↑ Indgang

☼ Belysning

— Hegn

Grus

Cykelsti

Hæk

Urtegræs

Ophold

Flyttet gynge

Fællessti

1 Skybrudsbassin

2 Brændestabel

3 Solbænk

4 Betonplint

5 Kampesten/balancebom

• Eksisterende træ (23 stk.)

• Nyt træ (10 stk.)

• Træ der fældes (9 stk.)

• Træ der flyttes

• Ny placering af flyttet træ

**TRYGGEVÆLDEVEJ,
VANLØSE SKATEBANÉ**

Vanløse

Projektforslag

BILAG 4

