



Gangbro over Jyllingevej

23. 04. 2020



- Nordtrappe
- Gangbro over Jyllingevej
- Sydtrappe
- Transformerhus
- Jyllingevej
- Jyllingevej
- Jyllingevej Station
- Indgang til Jyllingevej Station

LUFFOTO AF EKSISTERENDE GANGBRO MED OMGIVELSER




Nedgang til Jyllingevej



Gang fra Jyllingevej Station til gangbro



Sydlig trappeopgang fra Jyllingevej

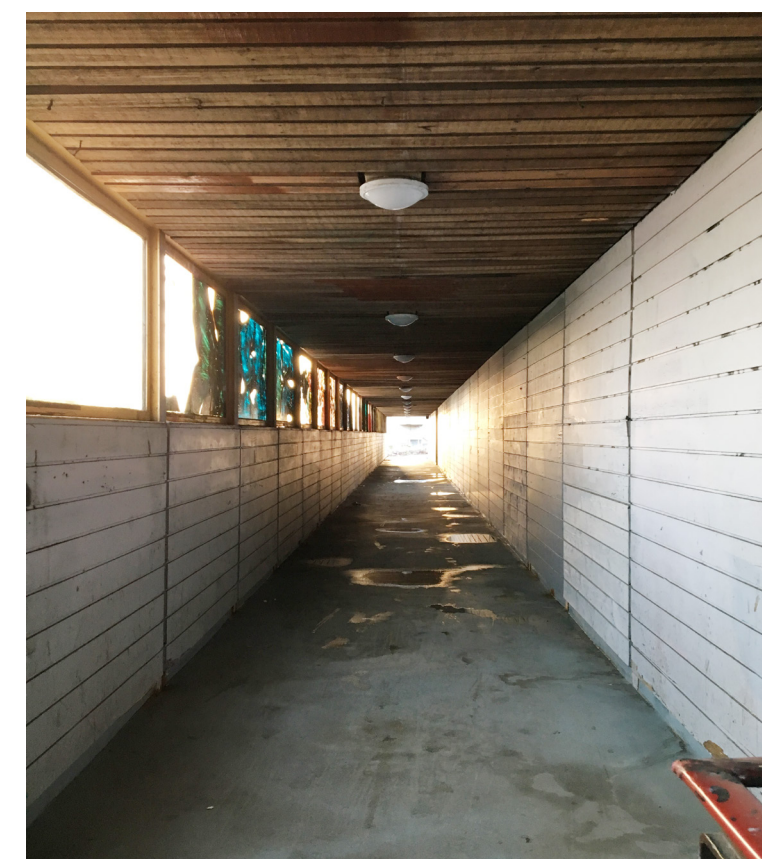

Gangbro set mod Jyllingevej Station




Nordlig trappeopgang fra Jyllingevej Station




Indgang til gangbro fra Stationen

Gangbro, generelt


- Tag over gangbro fjernes
- Afskærmning mod vest og nord nedtages til uk. vindue
- Afskærmning mod øst beholdes i fuld højde
- Afskærmning beklædes med profileret plade
- Udskiftning af eksisterende værn fra perron til bro

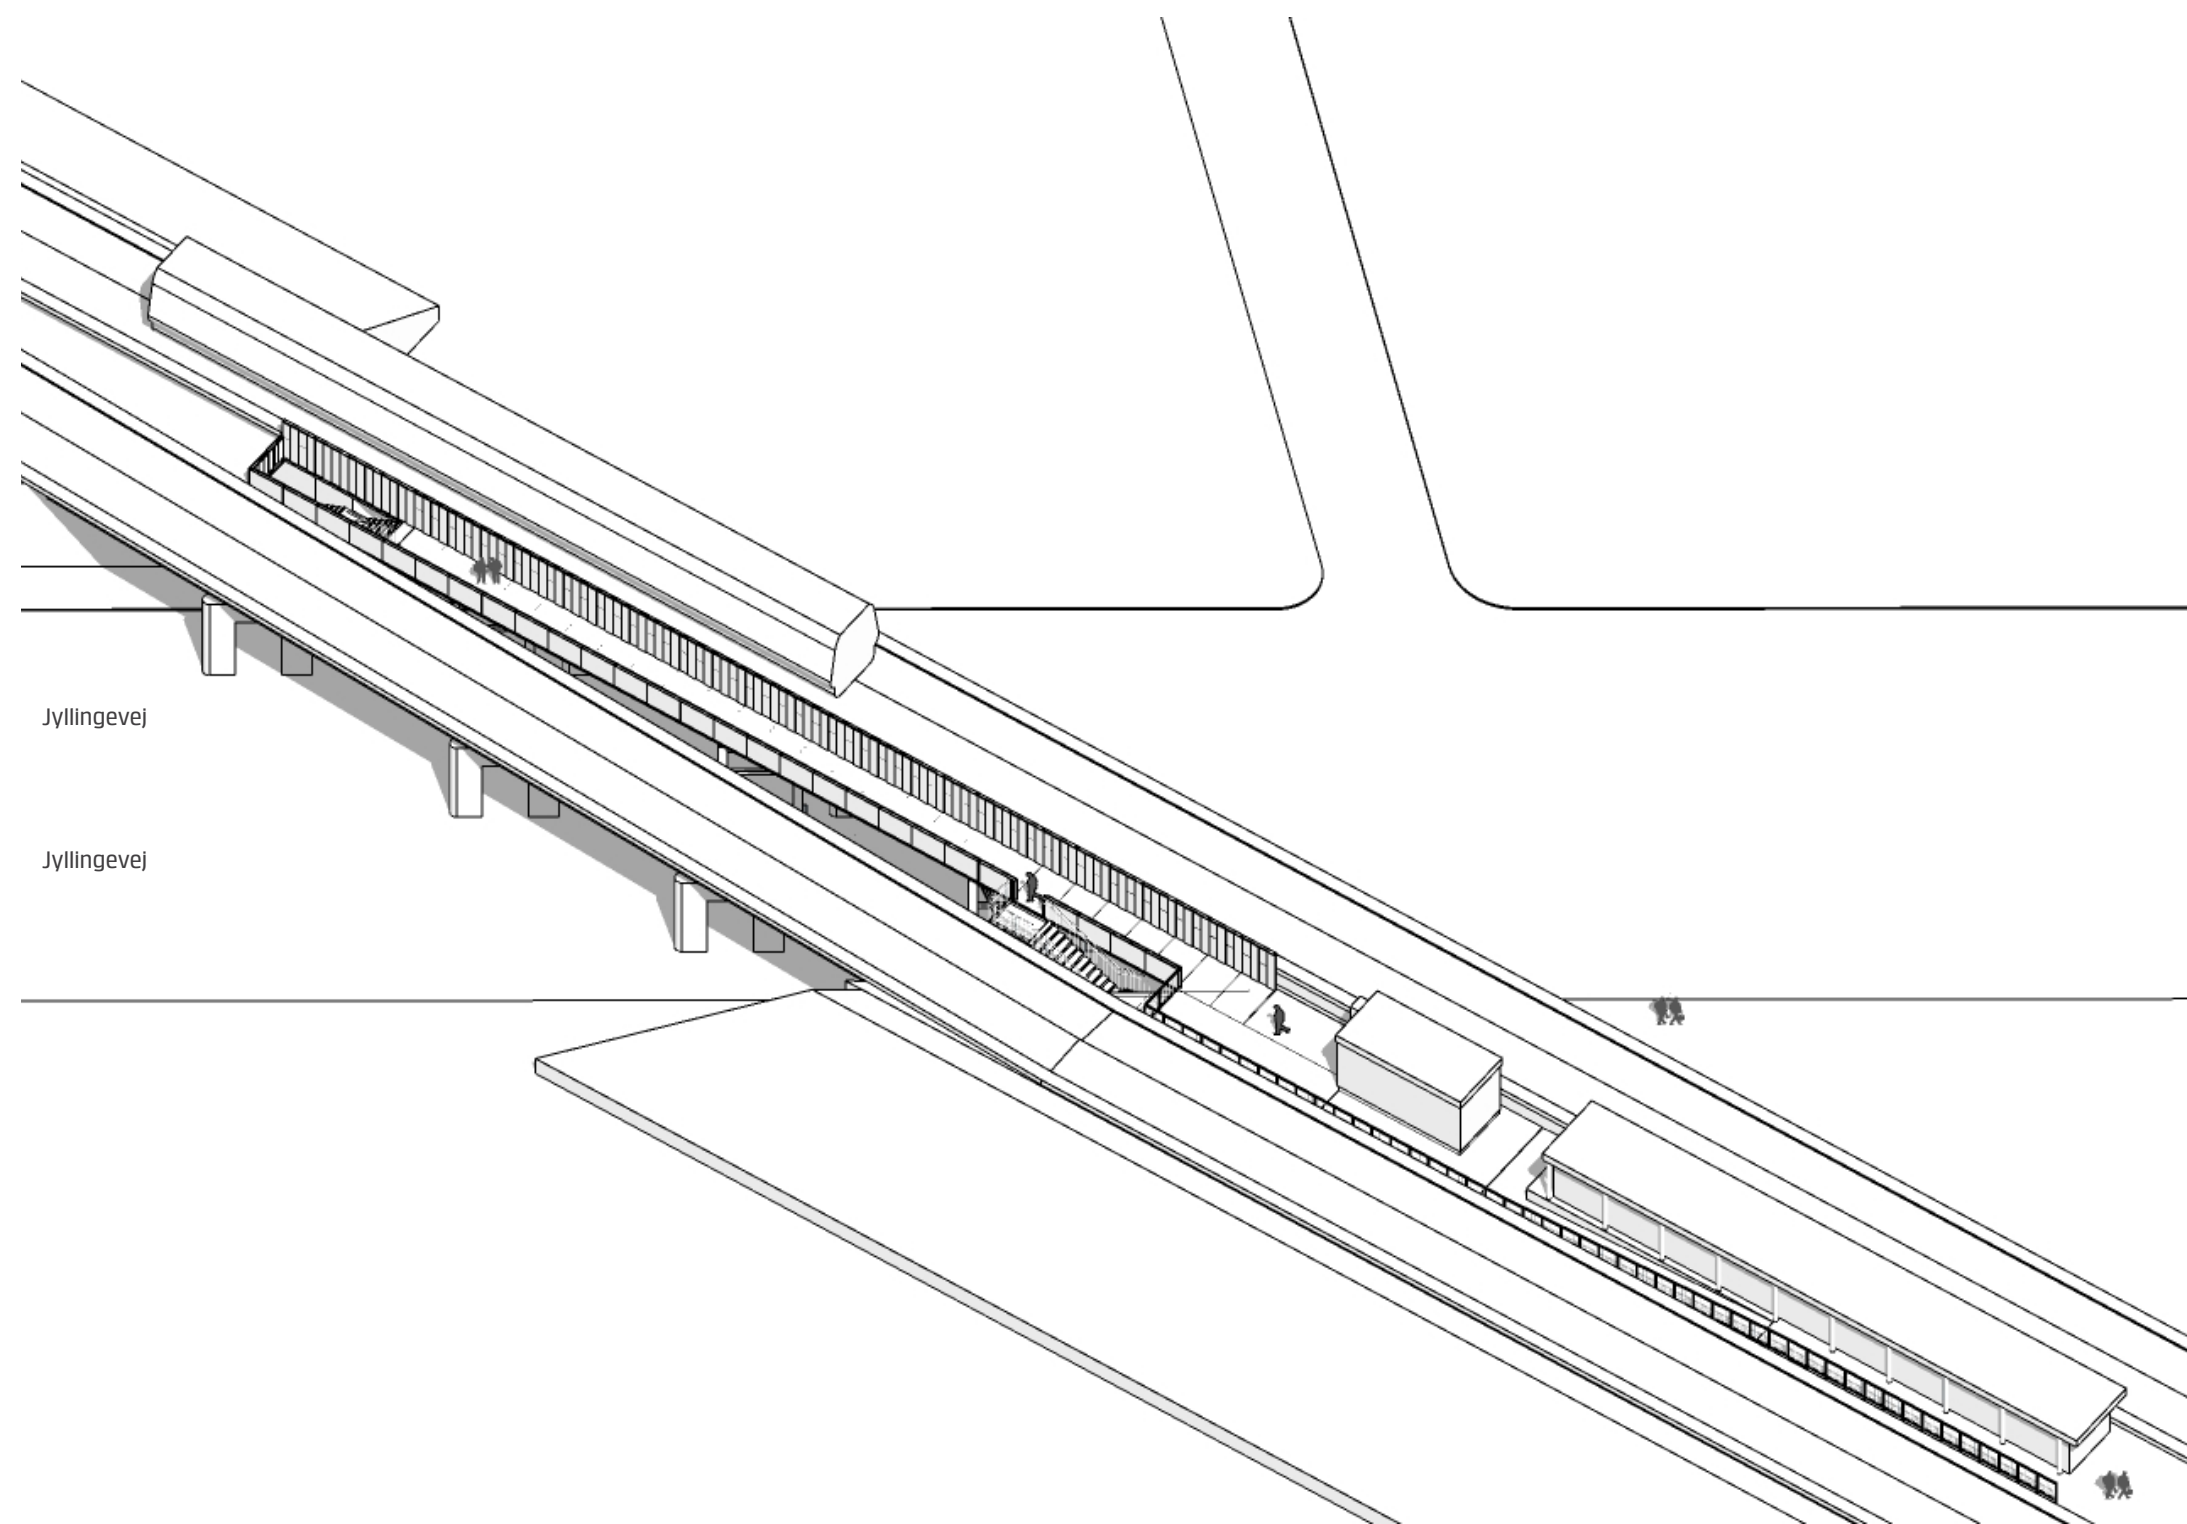

GANGBRO SET FRA FUGLEPERSPEKTIV

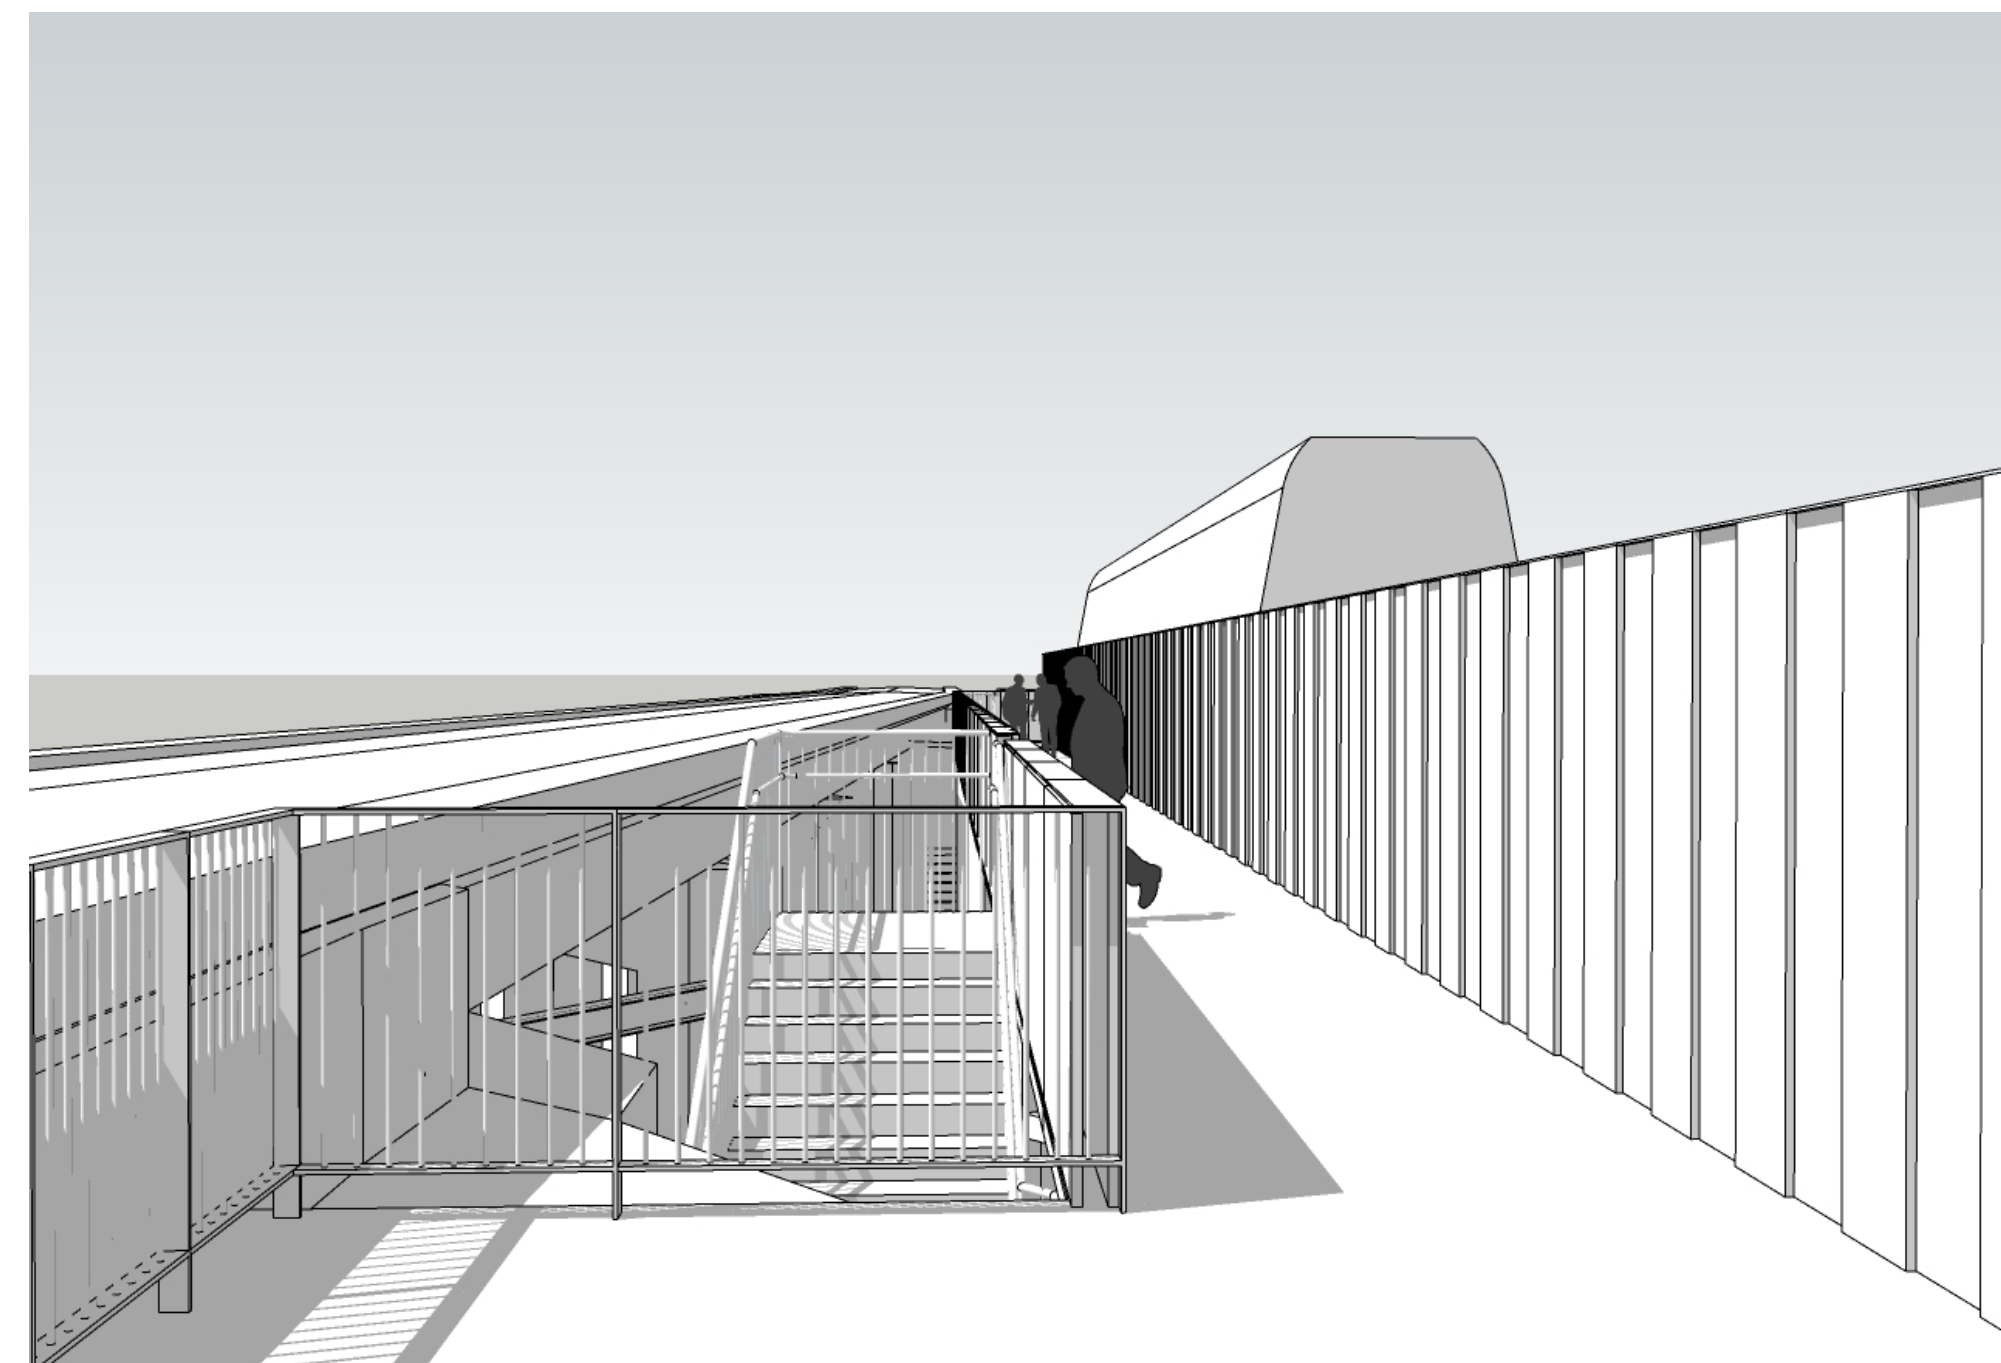

ANKOMST TIL GANGBRO FRA JYLLINGEVEJ ST.

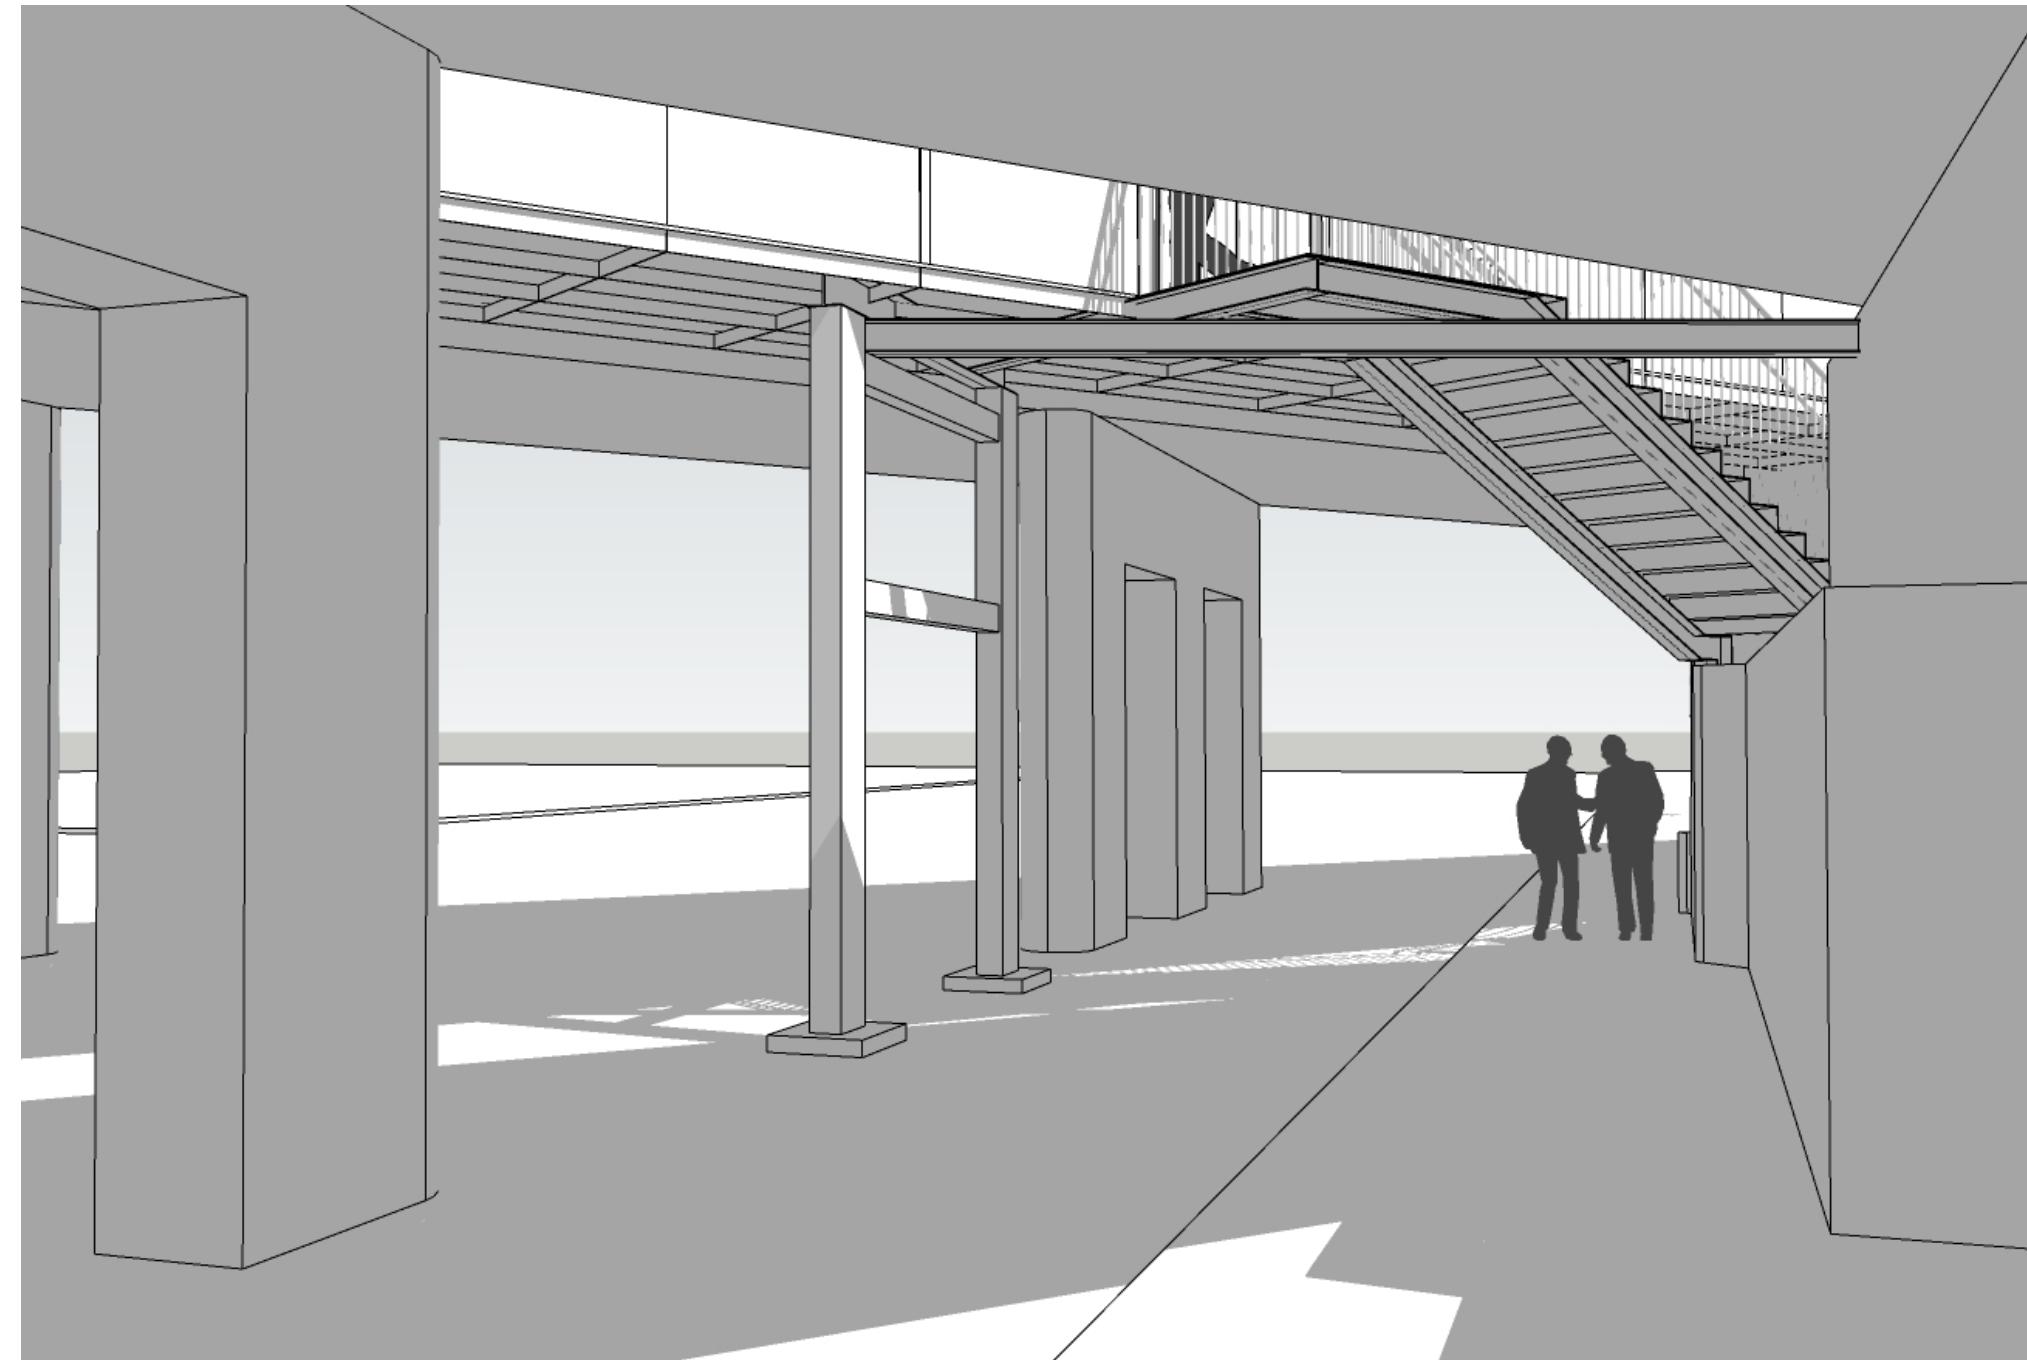


Sydtrappe, generelt

- Brodæk under skure fjernes
- Eksisterende trappe udskiftes til kortere trappe, 160 cm
- Bærende stålstativ forkortes 1 fag
- Ny bærende bjælke (HEB 200) fra stålstativ til støttemur
- Abning for trappe på gangbro flyttes 1 fag



SYDTRAPPE SET FRA FORTORV VEST


SYDTRAPPE SET FRA FORTORV ØST

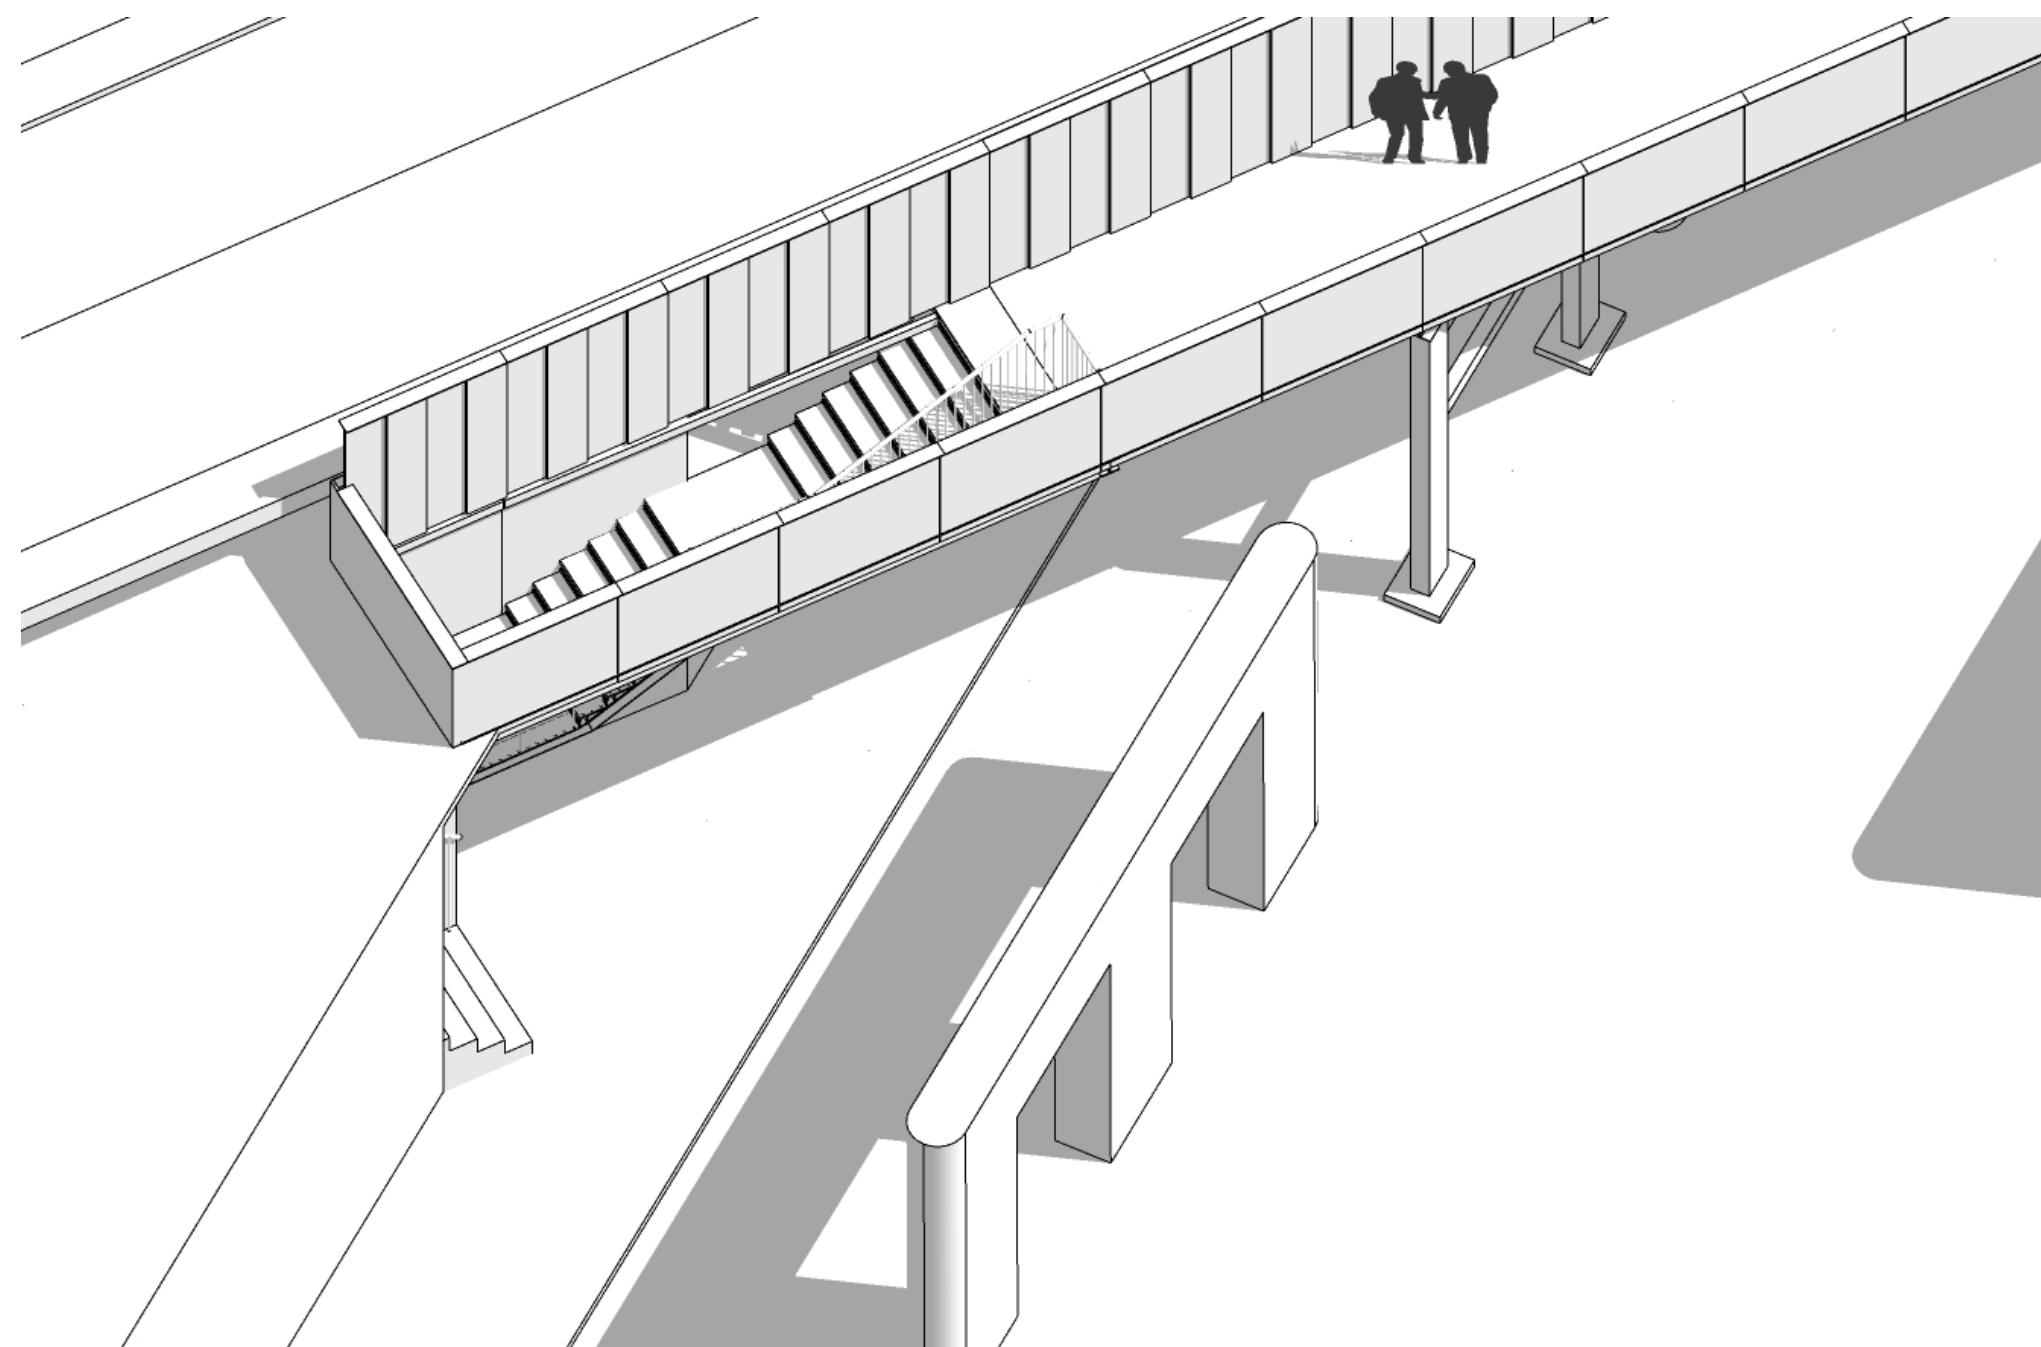

FUGLEPERSPEKTIV AF NORDTRAPPE

Nordtrappe, generelt

- Brodæk omkring og efter trappe fjernes
- Forstærkning af brosider iht. ingeniør

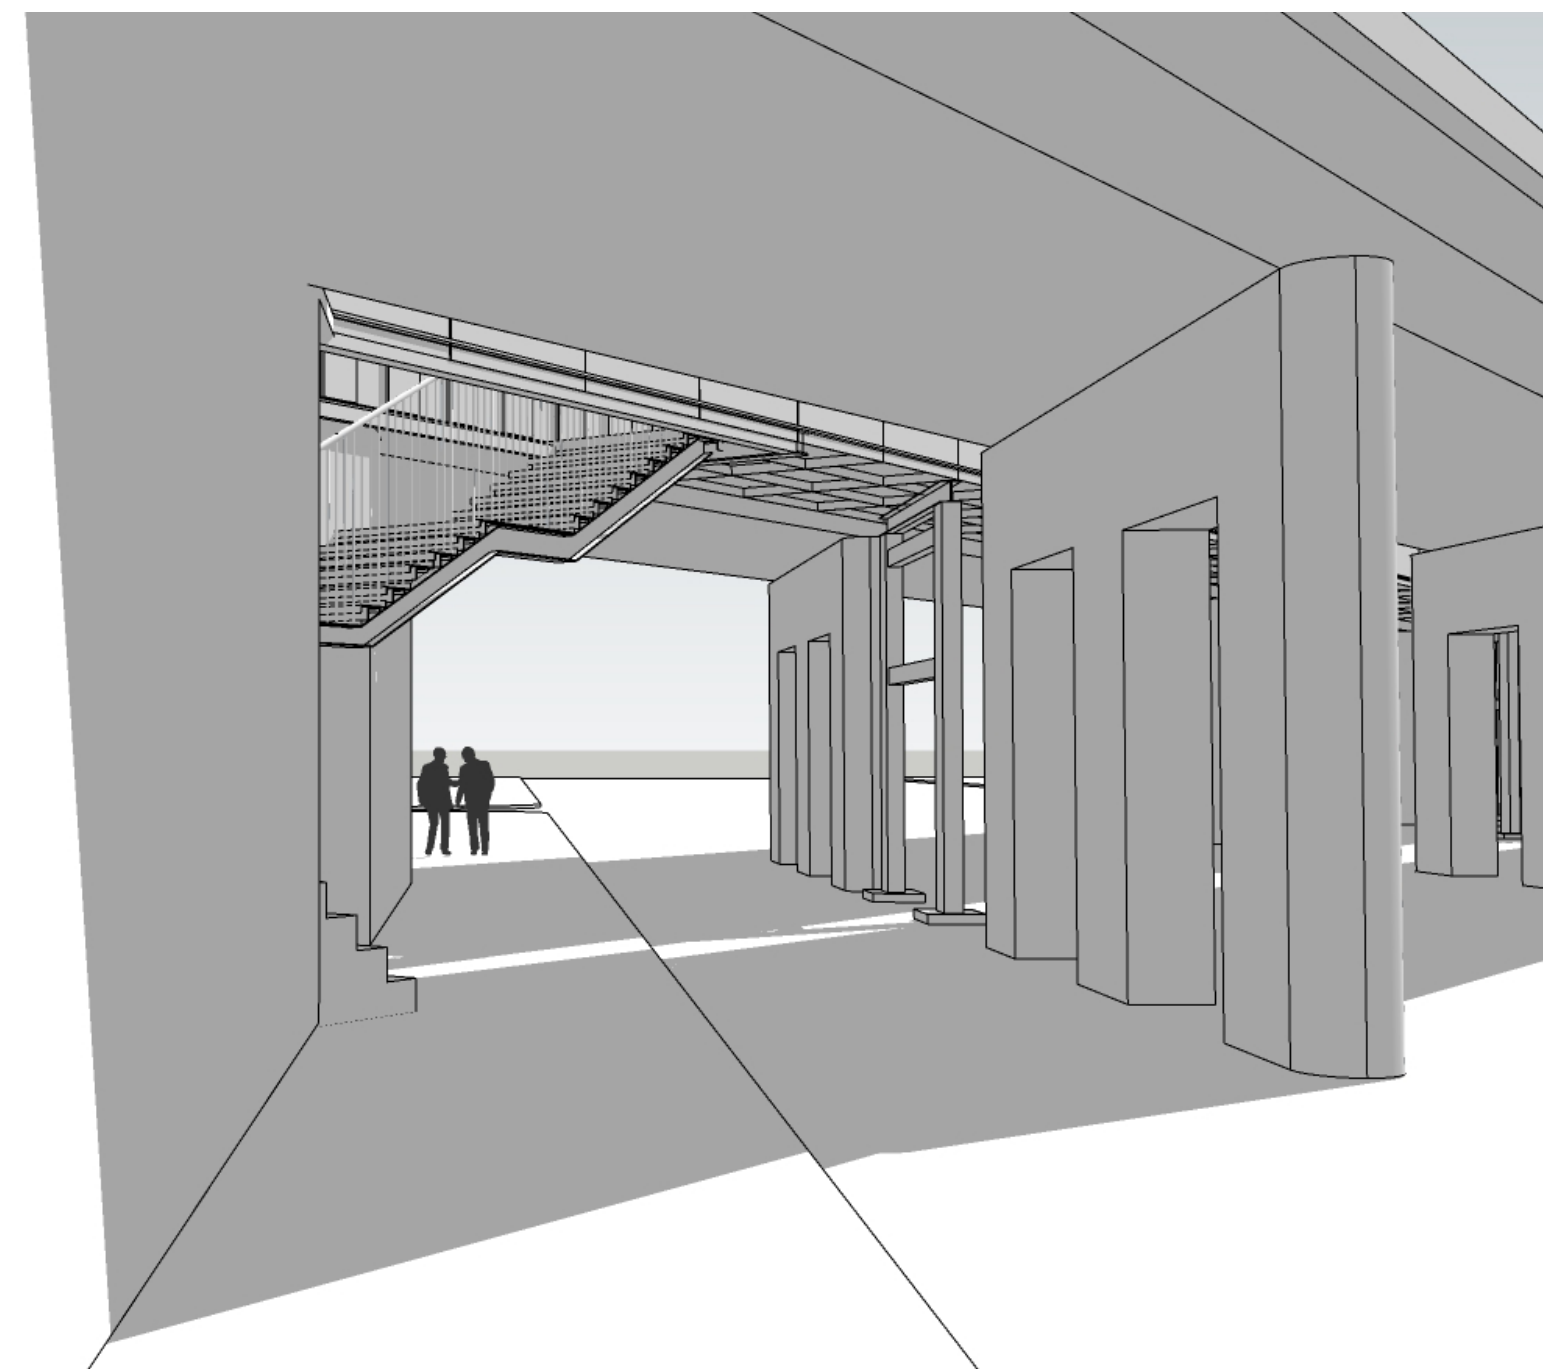

NORDTRAPPE SET FRA FORTORV VEST